

# PROJEKT ARCHITEKTONICZNO - BUDOWLANY

Nazwa elementu projektu budowlanego	Projekt architektoniczno – budowlany
Nazwa zamierzenia budowlanego	Projekt kolorystyki wnętrza kościoła Parafii Rzymskokatolickiej pw św. Mateusza w Ogrodzonej
Adres obiektu budowlanego	43 – 4426 Dębowiec, Ogrodzona, ul. Kościelna 1
Kategoria obiektu budowlanego	X
Nazwa jednostki ewidencyjnej	240306_2, Dębowiec
Numer obrębu ewidencyjnego	0006, Ogrodzona
Numer działek ewidencyjnych	1117
Nazwa Inwestora Adres	Parafia Rzymskokatolicka pw św. Mateusza w Ogrodzonej 43 – 426 Dębowiec, Ogrodzona, ul. Kościelna 2

Zakres opracowania	Pełniona funkcja projektowa	Imię i nazwisko specjalność nr uprawnień budowlanych	Data opracowania	Podpis
Architektura	Autor Spec. uprawnień  Numer upr.	mgr inż. Józef Szczotka konstrukcyjne do projektowania bez ograniczeń SLK/0515/POOK/04	Czerwiec 2023r.	 Józef Szczotka mgr inż. budowlany współpraca do konstr. i wykonania w specjalności konstr. i budowlanej nr 525/04, nr SLK/0515/POOK/04
Opracował	Opracował Spec. uprawnień Numer upr.	inż. arch. Małgorzata Wróblewska ----- -----	Czerwiec 2023r.	

FIRMA USŁUG INWESTYCYJNYCH  
Józef Szczotka  
43-426 Gumna, ul. Miodowa 31  
tel. 691 915 015, tel./fax 33 8518 732  
NIP 548-173-34-10, REG. 072791089

## Spis treści :

1. Strona tytułowa
2. Spis treści
3. Oświadczenie projektanta
4. Uprawnienia projektanta
5. Opis projektu architektoniczno – budowlanego
6. Część rysunkowa :  
rys. nr 1/5 - projekt zagospodarowania terenu, skala 1 : 500  
rys. nr 2/5 – widok prezbiterium, skala 1 : 100  
rys. nr 3/5 – widok wejścia, skala 1 : 100  
rys. nr 4/5 – widok ściany północnej, skala 1 : 100  
rys. nr 5/5 – widok ściany południowej, skala 1 : 100
7. Kopia protokołu z dnia 16.08.2007r.
8. Mapa zasadnicza, skala 1 : 500

str.: 1  
str.: 2  
str. 3  
str.: 4-5  
str.: 6-10  
str.: 11-15  
str: 11  
str: 12  
str: 13  
str: 14  
str: 15  
str.: 16  
str.: 17

Cieszyn, 12.06.2023r.

## **OŚWIADCZENIE PROJEKTANTA**

**mgr inż. Józef Szczotka**

posiadający uprawnienia do kierowania i projektowania w specjalności

konstrukcyjno - budowlanej

nr ewid. SLK/0515/POOK/04, nr 525/01

oświadczam, że

projekt kolorystyki wnętrza kościoła Parafii Rzymskokatolickiej pw św. Mateusza  
w Ogrodzonej, na działce numer 1117 obręb 0006 Ogrodzona, ulica Kościelna 1

Dla :

Parafia Rzymkokalicka pw św. Mateusza w Ogrodzonej

43 – 426 Dębowiec, Ogrodzona, ulica Kościelna 2

Wykonany został zgodnie z obowiązującymi normami, przepisami RP  
oraz zasadami wiedzy technicznej.

**Józef Szczotka**  
*mgr inż. budownictwa*  
Uprawnienia do kierowania i projektowania  
w specjalności konstrukcyjno-budowlanej  
nr 525/01, nr SLK/0515/POOK/04

(podpis)

FIRMA USŁUG INWESTYCYJNYCH  
*Józef Szczotka*  
43-426 Gumna, ul. Miodowa 31  
tel. 691 915 015, tel./fax 33 8518 732  
NIP 548-173-34-10, REG. 072791089

## DECYZJA

Na podstawie art. 24 ust. 1 pkt 2 ustawy z dnia 15 grudnia 2000 r. o samorządach zawodowych architektów, inżynierów budownictwa oraz urbanistów (Dz.U. z 2001 r. Nr 5, poz. 42 z późn. zm.), art. 13 ust. 1 pkt 1, art. 14 ust. 1 pkt 2 ustawy z dnia 7 lipca 1994 r. Prawo budowlane (Dz.U. z 2000 r. Nr 106, poz. 1126 z późn. zm.) oraz § 9 ust. 1 rozporządzenia Ministra Gospodarki Przestrzennej i Budownictwa z dnia 30 grudnia 1994 r. w sprawie samodzielnych funkcji technicznych w budownictwie (Dz.U. z 1995 r. Nr 8, poz. 38, z późn. zm.) w związku z art. 104 Kodeksu postępowania administracyjnego (Dz.U. z 2000 r. Nr 98, poz. 1071 z późn. zm.)

### Okręgowa Komisja Kwalifikacyjna Śl.OiIB

n a d a j e

**Panu(i) Józefowi Szczotka**

Mgr inż. budownictwa  
ur. dnia 28-01-1974 w Cieszynie

### UPRAWNIENIA BUDOWLANE

numer ewidencyjny SLK/0515/POOK/04

**do projektowania bez ograniczeń  
w specjalności konstrukcyjno - budowlanej**

## UZASADNIENIE




Okręgowa Komisja Kwalifikacyjna Śląskiej Okręgowej Izby Inżynierów Budownictwa w Katowicach na podstawie protokołów z postępowania kwalifikacyjnego oraz z przeprowadzonego egzaminu, uchwałą Nr 6/04 z dnia 28 maja 2004 r. stwierdziła, że Pan(i) **Józef Szczotka** posiada wymagane prawem: wykształcenie i praktykę zawodową oraz uzyskał(a) pozytywny wynik egzaminu - konieczne do uzyskania uprawnień budowlanych **do projektowania bez ograniczeń** w specjalności **konstrukcyjno - budowlanej**.


Szczegółowy zakres uprawnień jest określony na odwrocie niniejszej decyzji.

### Pouczenie


1. Zgodnie z art. 12 ust. 7 w/w ustawy Prawo budowlane – podstawę do wykonywania samodzielnych funkcji technicznych w budownictwie stanowi wpis do centralnego rejestru Głównego Inspektora Nadzoru Budowlanego oraz wpis na listę członków właściwej izby samorządu zawodowego.
2. Od niniejszej decyzji służy odwołanie do Krajowej Komisji Kwalifikacyjnej Polskiej Izby Inżynierów Budownictwa w Warszawie, za pośrednictwem Okręgowej Komisji Kwalifikacyjnej Śl.OiIB w Katowicach w terminie 14 dni od dnia jej doręczenia.


### Skład orzekający OKK

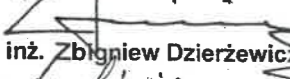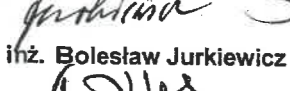1.   
mgr inż. Zbigniew Dzierżewicz
2.   
mgr inż. Bolesław Jurkiewicz
3.   
mgr inż. Tadeusz Lipiński

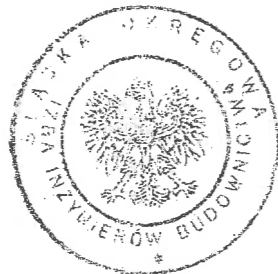

PRZEWODNICZĄCY RADY  
ŚLĄSKIEJ OKRĘGOWEJ IZBY INŻYNIERÓW BUDOWNICTWA

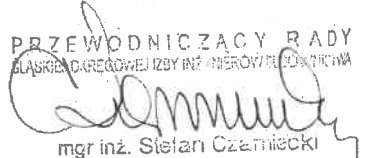  
mgr inż. Stefan Czarniecki

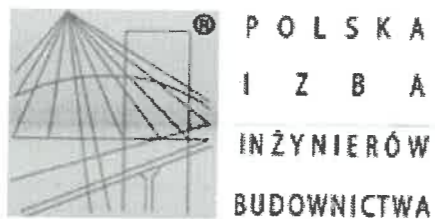

P O L S K A  
I Z B A  
I N Ż Y N I E R Ó W  
B U D O W N I C T W A

### Zaświadczenie

o numerze weryfikacyjnym:

SLK-VF5-3FJ-XVG \*

Pan Józef Szczotka o numerze ewidencyjnym SLK/BO/8602/03  
adres zamieszkania ul. Miodowa 31, 43-426 Dębowiec  
jest członkiem Śląskiej Okręgowej Izby Inżynierów Budownictwa i posiada wymagane  
ubezpieczenie od odpowiedzialności cywilnej.  
Niniejsze zaświadczenie jest ważne do dnia 2023-12-31.

Zaświadczenie zostało wygenerowane elektronicznie i opatrzone bezpiecznym podpisem elektronicznym  
weryfikowanym przy pomocy ważnego kwalifikowanego certyfikatu w dniu 2022-12-05 roku przez:

Roman Karwowski, Przewodniczący Rady Śląskiej Okręgowej Izby Inżynierów Budownictwa.

Zgodnie z art. 78<sup>1</sup> K.c.

§ 1. Do zachowania elektronicznej formy czynności prawnej wystarcza złożenie oświadczenia woli w postaci elektronicznej i opatrzenie go  
kwalifikowanym podpisem elektronicznym.

§ 2. Oświadczenie woli złożone w formie elektronicznej jest równoważne z oświadczeniem woli złożonym w formie pisemnej.

\* Weryfikację poprawności danych w niniejszym zaświadczeniu można sprawdzić za pomocą numeru weryfikacyjnego zaświadczenia na  
stronie Polskiej Izby Inżynierów Budownictwa [www.piib.org.pl](http://www.piib.org.pl) lub kontaktując się z biurem właściwej Okręgowej Izby Inżynierów  
Budownictwa.

FIRMA USŁUG INWESTYCYJNYCH  
Józef Szczotka  
43-426 Gumna, ul. Miodowa 31  
tel. 691 915 015, tel./fax 33 8518 732  
NIP 548-173-34-10, REG. 072791089

## **OPIS TECHNICZNY DO PROJEKTU ZAGOSPODAROWANIA DZIAŁKI**

### **1. PRZEDMIOT INWESTYCJI**

Przedmiotem niniejszego opracowania jest projekt kolorystyki wnętrza kościoła Parafii Rzymskokatolickiej pw św. Mateusza w Ogrodzonej, na działce numer 1117 obręb 0006 Ogrodzona, ulica Kościelna 1.

### **2. ISTNIEJĄCY STAN ZAGOSPODAROWANIA TERENU**

Teren inwestycji obejmuje działkę numer 1117 w Ogrodzonej, ulica Kościelna 1, która w stanie obecnym zabudowana jest przedmiotowym budynkiem kościoła. Teren działki utwardzony, wzdłuż granic działki wykonany jest mur oporowy, przez teren przebiega przyłączenie sieci gazowej.

### **3. PROJEKTOWANE ZAGOSPODAROWANIE TERENU**

Nie projektuje się zmian w istniejącym zagospodarowaniu terenu. Brak ingerencji w istniejący teren. Prace wykonywane będą wewnątrz budynku kościoła.

### **4. OCENA STANU ISTNIEJĄCEGO KOLORYSTYKI BUDYNKU**

Istniejący stan kolorystyki wnętrza kościoła jest niezadowolający. Widoczne są pęknięcia, ubytki, zabrudzenia oraz łuszczenie się farby. W narożach ścian budynku wykonano montaż nagrzewnic, które spowodowało wykonanie nowego tynku w miejscach przebiegu instalacji grzewczej.

Ubytki tynku oraz miejsca odpadania farby pokazano w części dokumentacji fotograficznej, punkt numer 7.

W obiekcie została wykonana instalacja grzewcza (wewnętrzna instalacja gazu), zgodnie z uzyskanym pozwoleniem nr BB/195/2020 z dnia 17.03.2020r. Roboty budowlane związane z powyższymi pracami spowodowały ubytki w tynkach oraz uszkodzenie warstwy farby.

### **5. TECHNOLOGIA WYKONANIA PRAC**

Do prac budowlanych polegających na malowaniu wewnętrznych ścian budynku kościoła, należy użyć farb na bazie silikatowej. Przed wykonaniem malowania ścian, należy uzupełnić ubytki oraz powstałe bruzdy w tynku ściany, do uzyskania gładkiej faktury, następnie można przystąpić do prac malarskich.

Miejsca spękań i ubytków podłoża należy zagruntować jednowarstwowo do nasycenia gruntem penetrującym do wzmocnienia tynku (np. KEIM – Isoliergrund). Ubytki i spękania podłoża uzupełnić należy zaprawą cementowo – wapienną. Po około 10 dniach, w trakcie których zaprawa wyschnie, można przystąpić do malowania ścian. Nowe tynki można zacząć malować po okresie około od 3 do 4 tygodni, w trakcie których zaprawa cementowo – wapienna wyschnie i nabierze właściwości. Suche podłoże należy zagruntować przy użyciu środka np. KEIM – Isoliergrund, aż do momentu nasycenia podłoża. Całość gruntowania należy wykonać co najmniej do 15 godzin przed naniesieniem farby.

Do malowania ścian zaleca się zastosowanie farby KEIM, którą przed użyciem należy dokładnie wymieszać w oryginalnym opakowaniu w celu ujednoczenia koloru i konsystencji.

Nakładania pierwszej warstwy farby pędzlem malarskim lub walkiem, można rozcieńczyć farbę przez dodanie maksymalnie 5% wody. Zabieg ten przyczyni się do zwiększenia przyczepności dzięki penetracji podłoża. Drugą warstwę należy nanosić farbą o oryginalnej gęstości. Drugą warstwę farby należy zacząć nakładać po wyschnięciu pierwszej warstwy, około 15 godzin po pierwszym malowaniu.

Niska temperatura otoczenia i wysoka wilgotność wydłuża czas schnięcia do około 24 godzin. Prace malarskie należy przeprowadzać gdy temperatura podłoża mieści się w zakresie od +5 stopni do +40 stopni.

Zaproponowana technologia charakteryzuje się między innymi wysoką odpornością na uszkodzenia mechaniczne, trwałością koloru oraz dużą paroprzepuszczalnością.

## 6. DOBÓR KOLORYSTYCZNY

Dobór kolorystyczny farb zgodnie z zatwierdzoną dokumentacją z dnia 28.02.2006r., pozwolenie numer 174/06.

- ściany oraz sufity – KEIM 9058 (35 H 60)
- kolumny, pilastry – KEIM 9075 (354)
- gzymsy – KEIM 9872
- cokół – KEIM 9590

## 7. DOKUMENTACJA FOTOGRAFICZNA STANU ISTNIEJĄCEGO ŚCIAN



Fotografia nr 1/10 - widok uszkodzeń tynku przy montażu instalacji grzewczej

FIRMA USŁUG INWESTYCYJNYCH  
Józef Szczołka  
43-426 Gumna, ul. Miodowa 31  
tel. 691 915 015, tel./fax 33 8518 732  
NIP 548-173-34-10, REG. 072791089



Fotografia nr 2/10 - widok uszkodzeń tynku przy montażu instalacji grzewczej



Fotografia nr 3/10 - widok pęknięć oraz ubytków farby



Fotografia nr 4/10 - widok pęknięć oraz ubytków farby

FIRMA USŁUG INWESTYCYJNYCH  
*Józef Szczęotka*  
43-426 Gumina, ul. Miodowa 31  
tel. 691 915 015, tel./fax 33 8518 732  
NIP 548-173-34-10, REG. 072791089





Fotografia nr 5/10 - widok pęknięć oraz ubytków farby




Fotografia nr 6/10 - widok pęknięć oraz ubytków farby



Fotografia nr 7/10 - widok ubytków farby



Fotografia nr 8/10 - widok ubytków farby

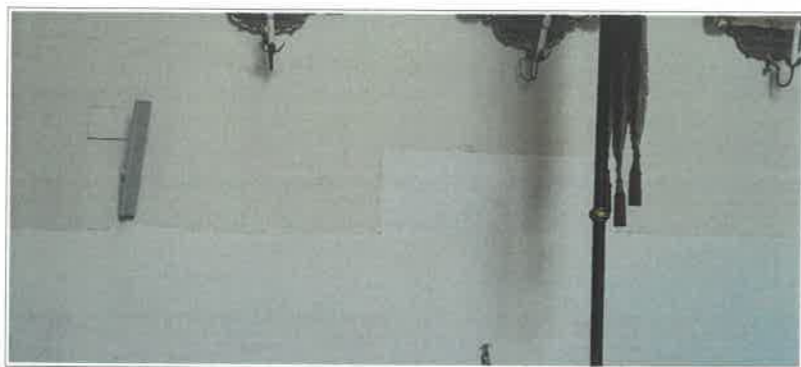

Fotografia nr 9/10 - widok ubytków farby



Fotografia nr 9/10 - widok ubytków farby

Opracował :  
inż. arch. Małgorzata Wróblewska

FIRMA USŁUG INWESTYCYJNYCH  
Józef Szczotka  
43-426 Gumna, ul. Miodowa 31  
tel. 691 915 015, tel./fax 33 8518 732  
NIP 548-173-34-10, REG. 072791089



Autor :  
mgr inż. Józef Szczotka  
Józef Szczotka  
mgr inż. budownictwa  
Upoważnienie do kierowania i projektowania  
w specjalności konstrukcyjnej budowlanej  
nr 525/01, nr SLK/0515/11/2004

Nr kancelaryjny: WGD.6642.1.1944.2020  
 Obręb: 0006, Ogrodzona  
 Nr działki: 1117  
 Sekcja: 6.119.27.23.3

### Mapa zasadnicza

Skala 1 : 1000

Województwo: śląskie  
 Powiat: cieszyński  
 Jednostka ewidencyjna: 240306\_2, Dębowiec

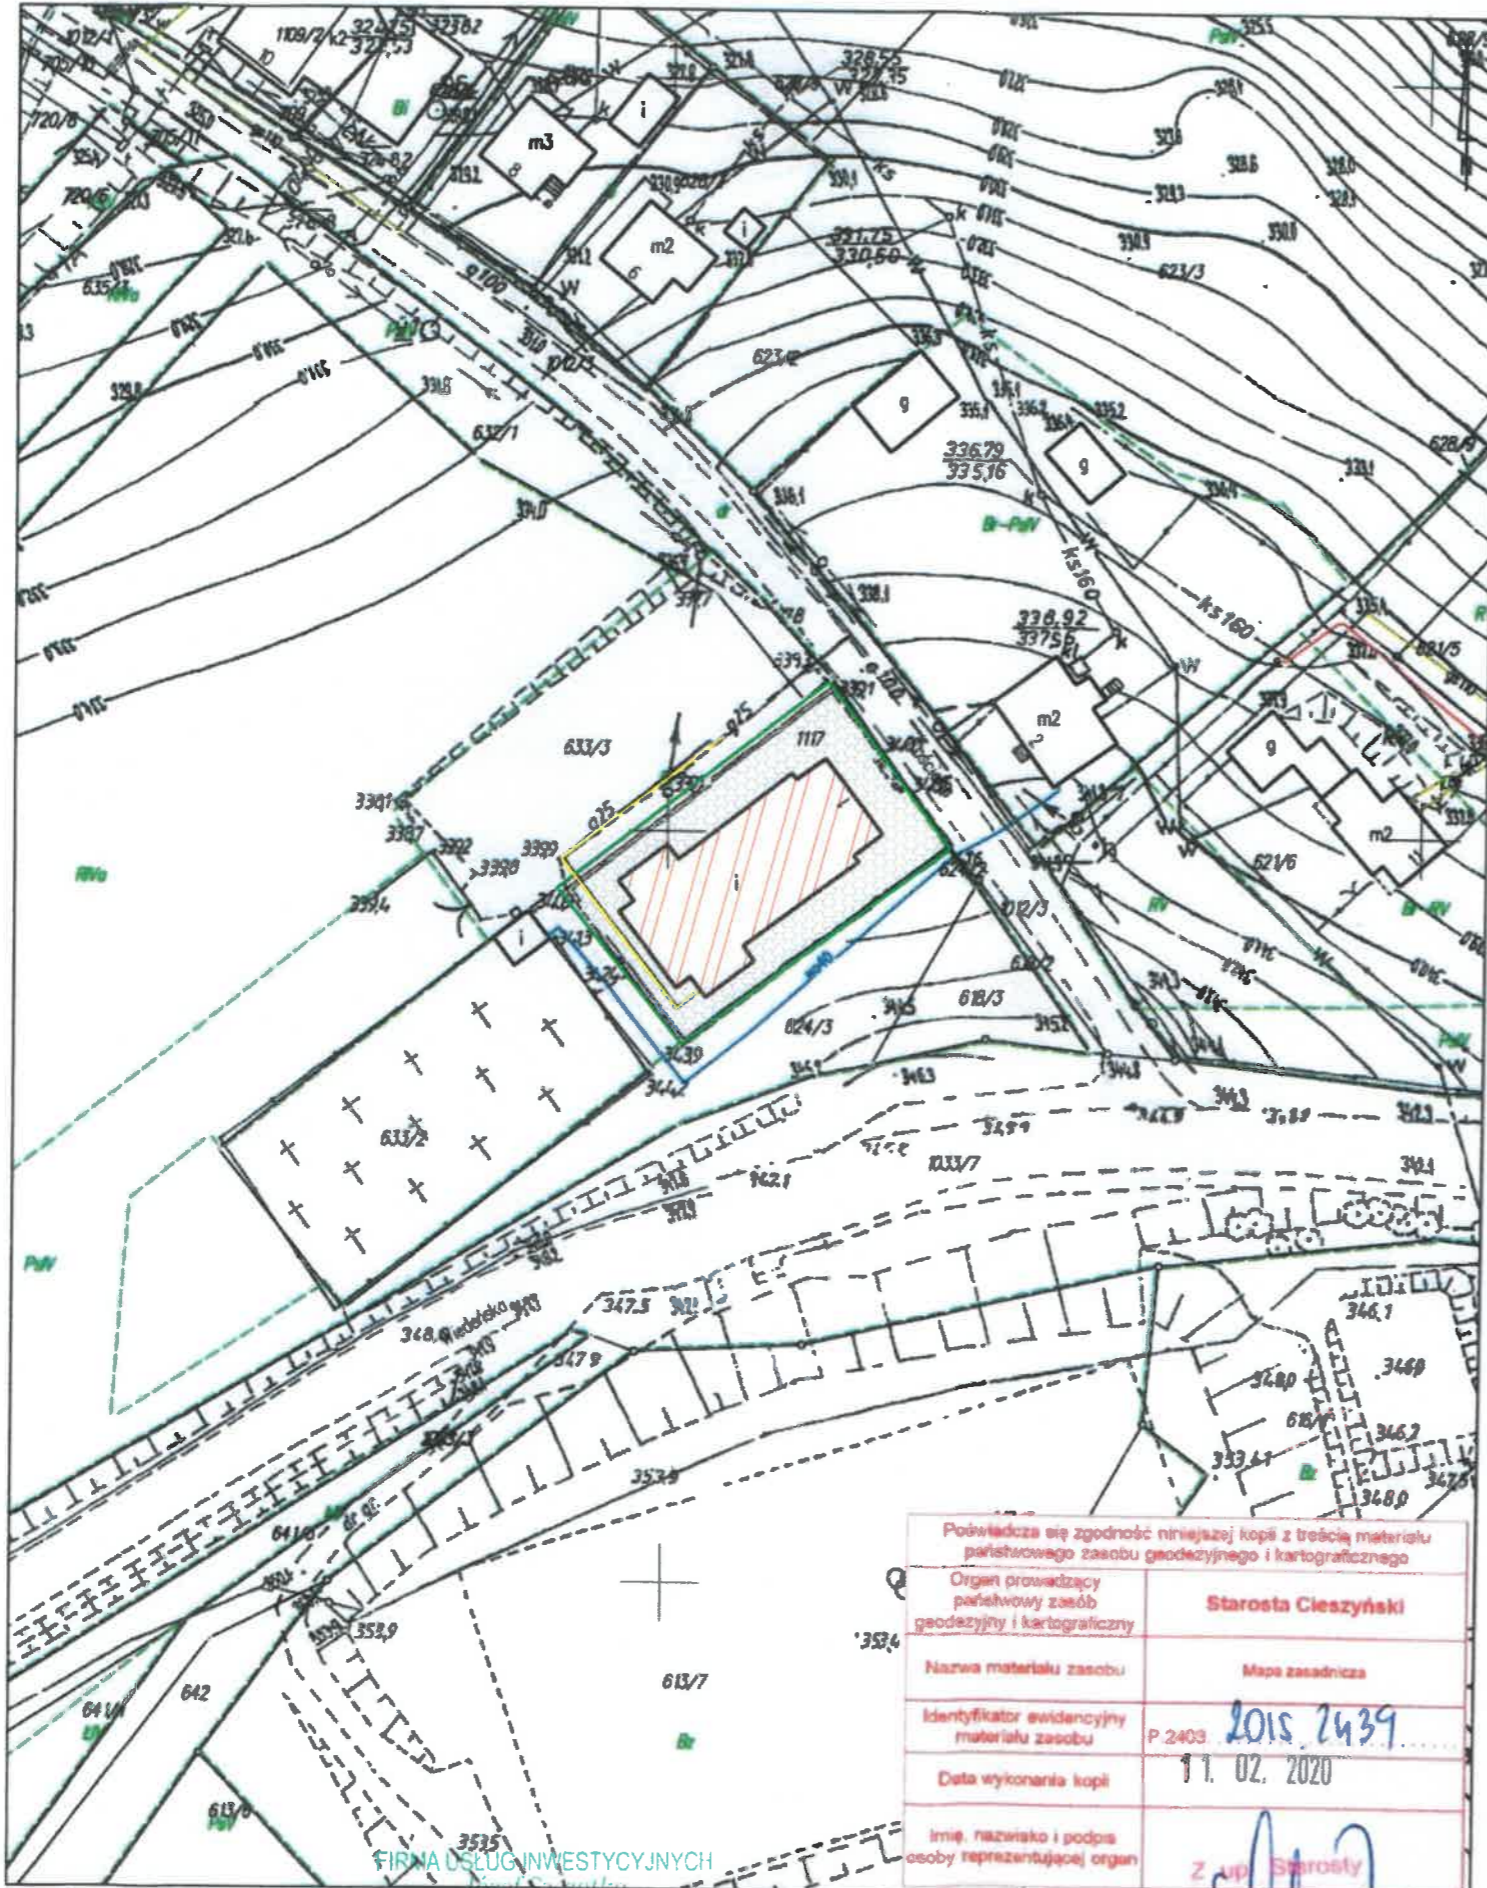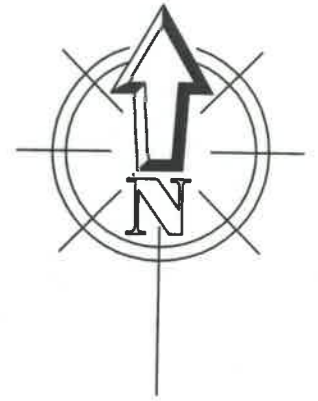


LEGENDA:	
	Przedmiotowy budynek kościoła
	Istniejący mur oporowy
	Istniejący teren utwardzony
	Istniejące przyłącze sieci gazowej
	Granica działki

Podkreślenie zgodności niniejszej kopii z treścią materiału państwowego zasobu geodezyjnego i kartograficznego	
Organ prowadzący państwowy zasób geodezyjny i kartograficzny	<b>Starosta Cieszyński</b>
Nazwa materiału zasobu	Mapa zasadnicza
Identyfikator ewidencyjny materiału zasobu	P.2403 <b>2015.2439</b>
Data wykonania kopii	11.02.2020
Imię, nazwisko i podpis osoby reprezentującej organ	<b>Z up. Starosty</b>

Uwaga: dane ewidencyjne stanowiące treść mapy nie spełniają wymagań obowiązujących standardów technicznych  
 FIRMA USŁUG INWESTYCYJNYCH  
 43-426 Dębowiec, ul. Młodociewa 9  
 tel. 691 915 015, tel./fax 33 8518 732  
 NIP 548-173-34-10, REG. 072791085

TEMAT:	PROJEKT KOLORYSTYKI WNĘTRZA KOŚCIOŁA PARAFII RZYMSKOKATOLICKIEJ PW ŚW. MATEUSZA W OGRODZONEJ	PROJEKT BUDOWLANY
ADRES:	działka numer 117 obręb 0006 Ogrodzona, ulica Kościelna 1	SKALA:
INWESTOR:	Parafia Rzymskokatolicka pw św. Mateusza w Ogrodzonej 43 - 426 Dębowiec, Ogrodzona, ulica Kościelna 2	1 : 500
NAZWA RYSUNKU:	PROJEKT ZAGOSPODAROWANIA TERENU	NR RYS.:
AUTOR:		1
IMIĘ I NAZWISKO:	mgr inż. Józef Szczotka	LICZBA RYS.:
OPRACOWAŁ:	inż. arch. Małgorzata Wróblewska	5
JEDN. PROJ.:	Firma Usług Inwestycyjnych Józef Szczotka www.jsprojekty.pl tel. 0-33 851 87 32	DATA:
		VI 2023 r.


WIDOK PREZBITERIUM

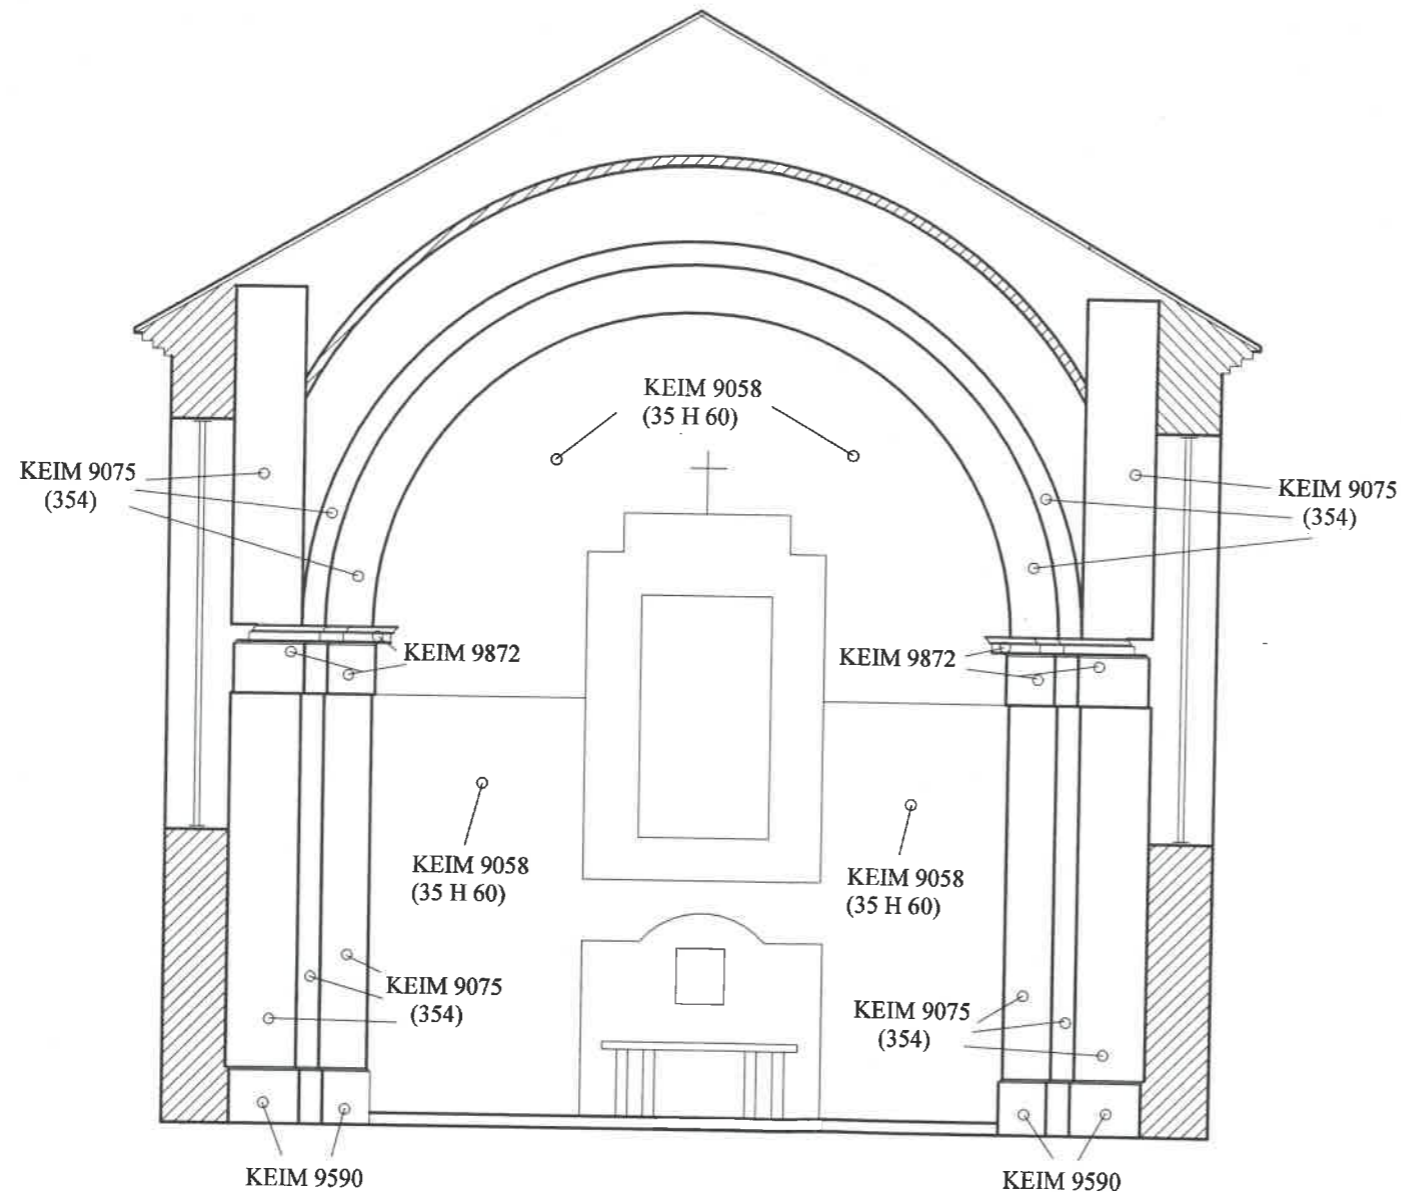

FIRMA USŁUG INWESTYCYJNYCH  
*Józef Szczotka*  
 43-426 Gumina, ul. Miodowa 31  
 tel. 691 915 015, tel./fax 33 8518 732  
 NIP 548-173-34-10, REG. 072791089

TEMAT:	PROJEKT KOLORYSTYKI WNETRZA KOŚCIOŁA PARAFII RZYMSKOKATOLICKIEJ PW ŚW. MATEUSZA W OGRODZONEJ		PROJEKT BUDOWLANY
ADRES:	działka numer 117 obręb 0006 Ogrodzona, ulica Kościelna 1		SKALA: 1 : 100
INWESTOR:	Parafia Rzymskokatolicka pw św. Mateusza w Ogrodzonej 43 - 426 Dębowiec, Ogrodzona, ulica Kościelna 2		NR RYS.: 2
NAZWA RYSUNKU:	WIDOK PREZBITERIUM		5
AUTOR:	NR UPRAWNIEN:	PODPIS:	
IMIĘ I NAZWISKO:	mgr inż. Józef Szczotka	SLK/0515/POOK/04	
OPRACOWAŁ:	inż. arch. Małgorzata Wróblewska		DATA: VI 2023 r.
JEDN. PROJ.:	Firma Usług Inwestycyjnych Józef Szczotka www.jsprojekty.pl tel. 0-33 851 87 32		


WIDOK WEJŚCIA

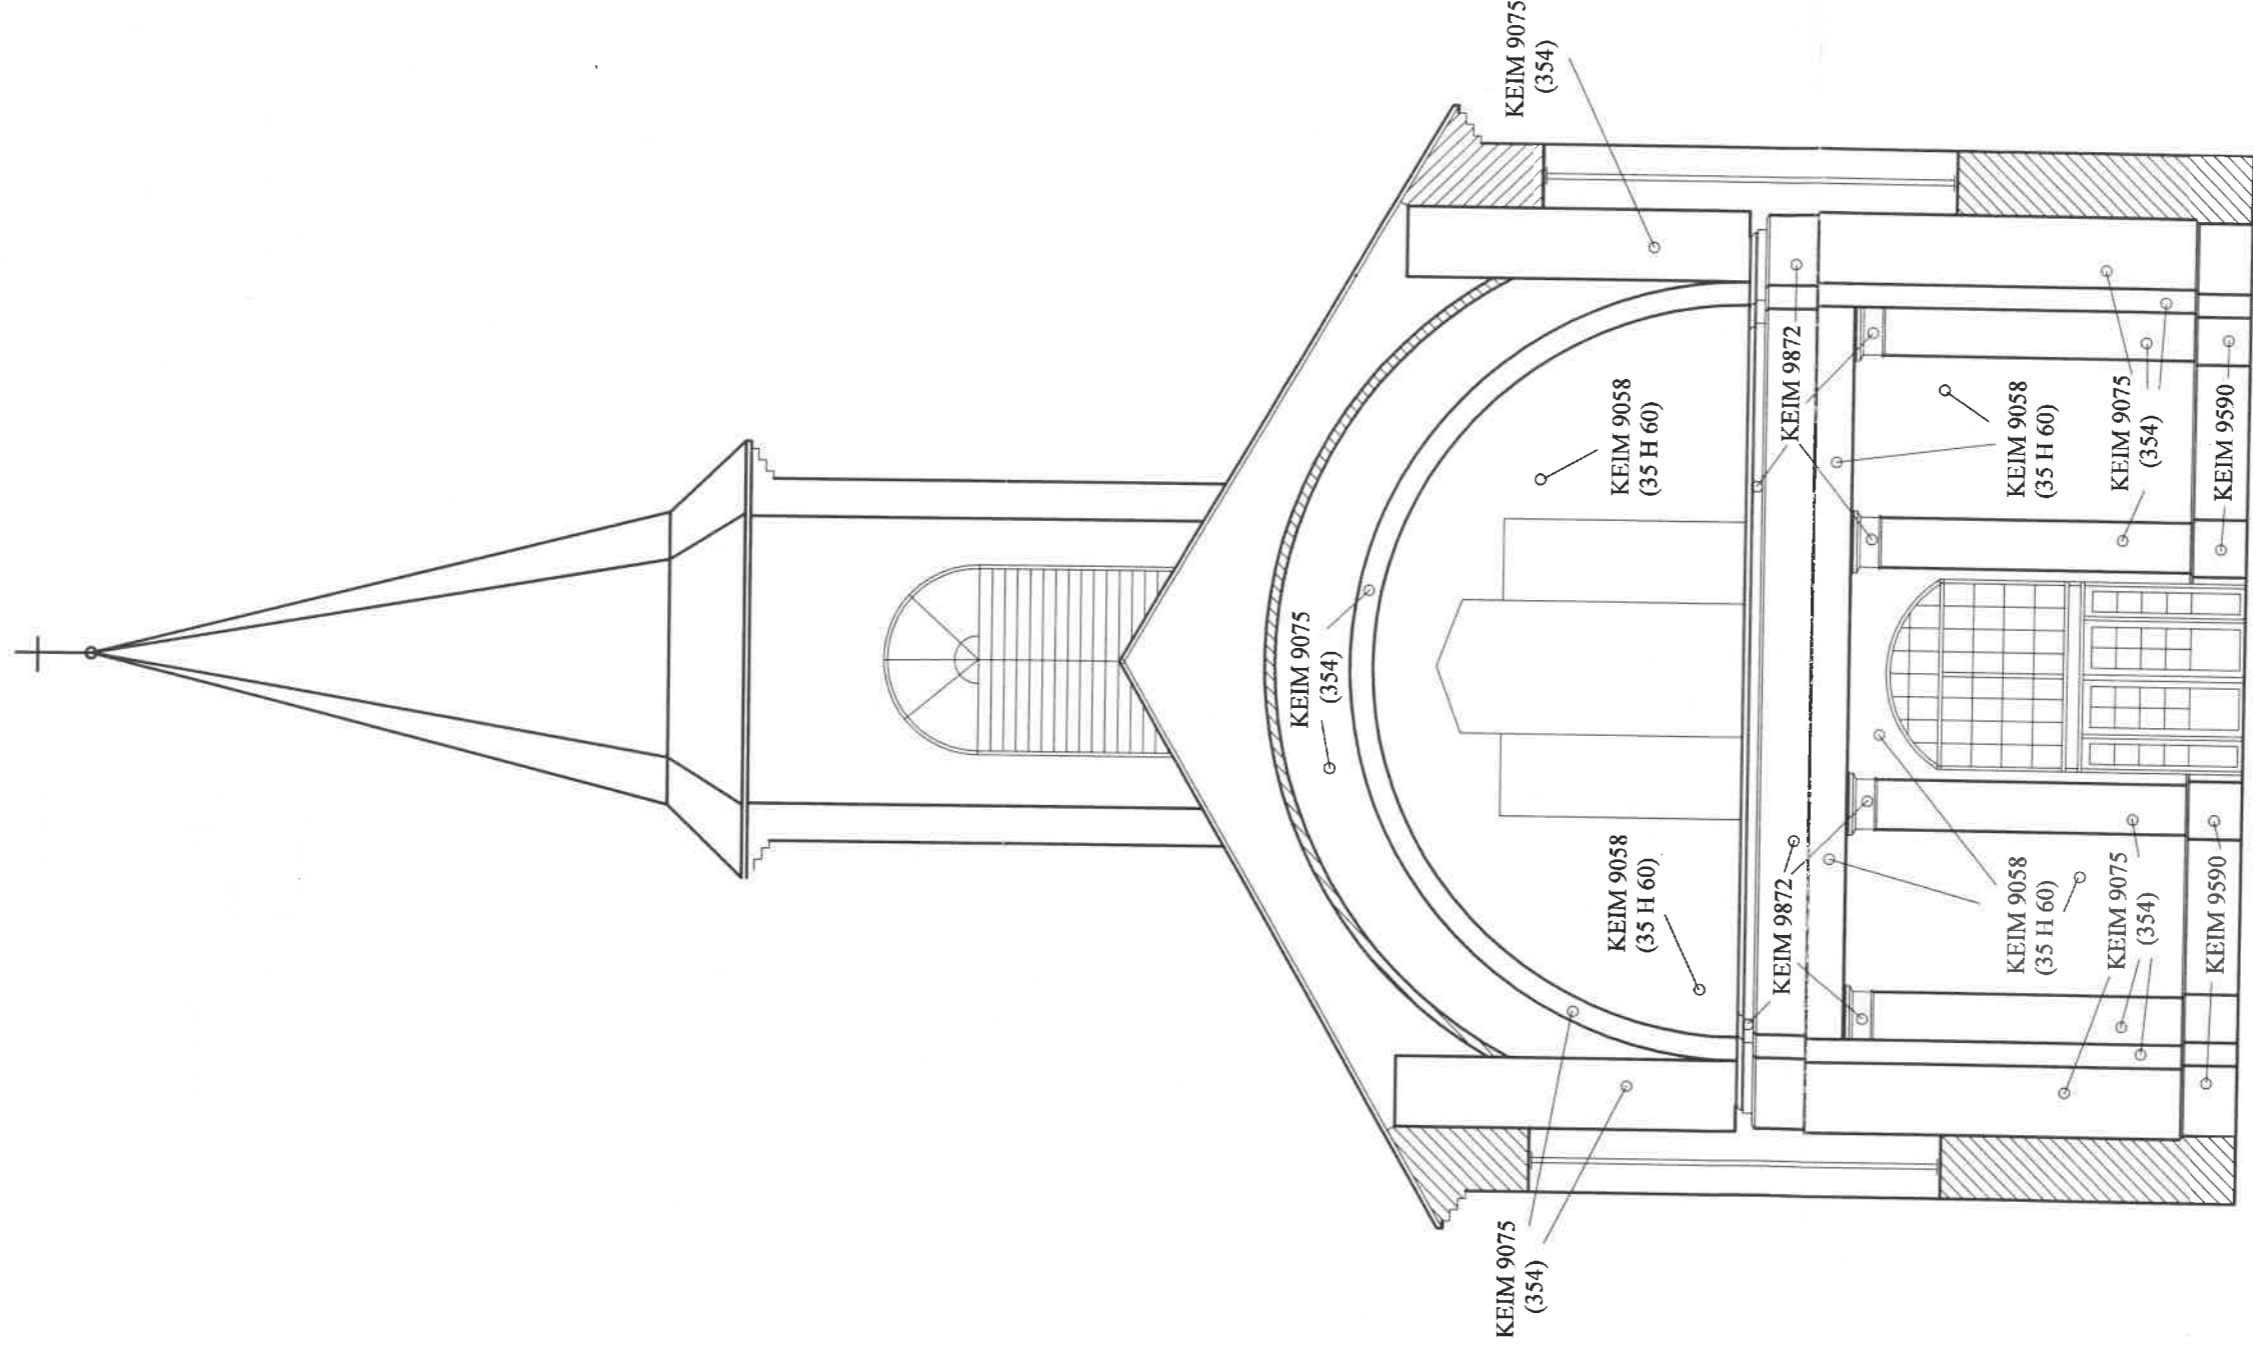

TEMAT:	PROJEKT KOLORYSTYKI WNĘTRZA KOŚCIOŁA PARAFII RZYMSKOKATOLICKIEJ PW ŚW. MATEUSZA W OGRODZONEJ	PROJEKT BUDOWLANY
ADRES:	działka numer 117 obręb 0006 Ogrodzona, ulica Kościelna 1	SKALA:
INWESTOR:	Parafia Rzymskokatolicka pw św. Mateusza w Ogrodzonej 43 - 426 Dębowiec, Ogrodzona, ulica Kościelna 2	1 : 100
NAZWA RYSUNKU:	WIDOK WEJŚCIA	NR RYS.:
AUTOR:		3
IMIĘ I NAZWISKO:	mgr inż. Józef Szczotka	LICZBA RYS.:
OPRACOWAŁ:	inż. arch. Małgorzata Wróblewska	5
JEDN. PROJ.:	Firma Usług Inwestycyjnych Józef Szczotka www.jsprojekty.pl tel. 0-33 851 87 32	DATA:
		VI 2023 r.

FIRMA USŁUG INWESTYCYJNYCH  
 JÓZEF SZCZOTKA  
 43-426 Guntina, ul. Młodowa 31  
 tel. 091 915 015 tel. fax 83 8516 732  
 NIP 548-173-34-10, REG. 072791089

WIDOK ŚCIANY POŁUDNIOWEJ

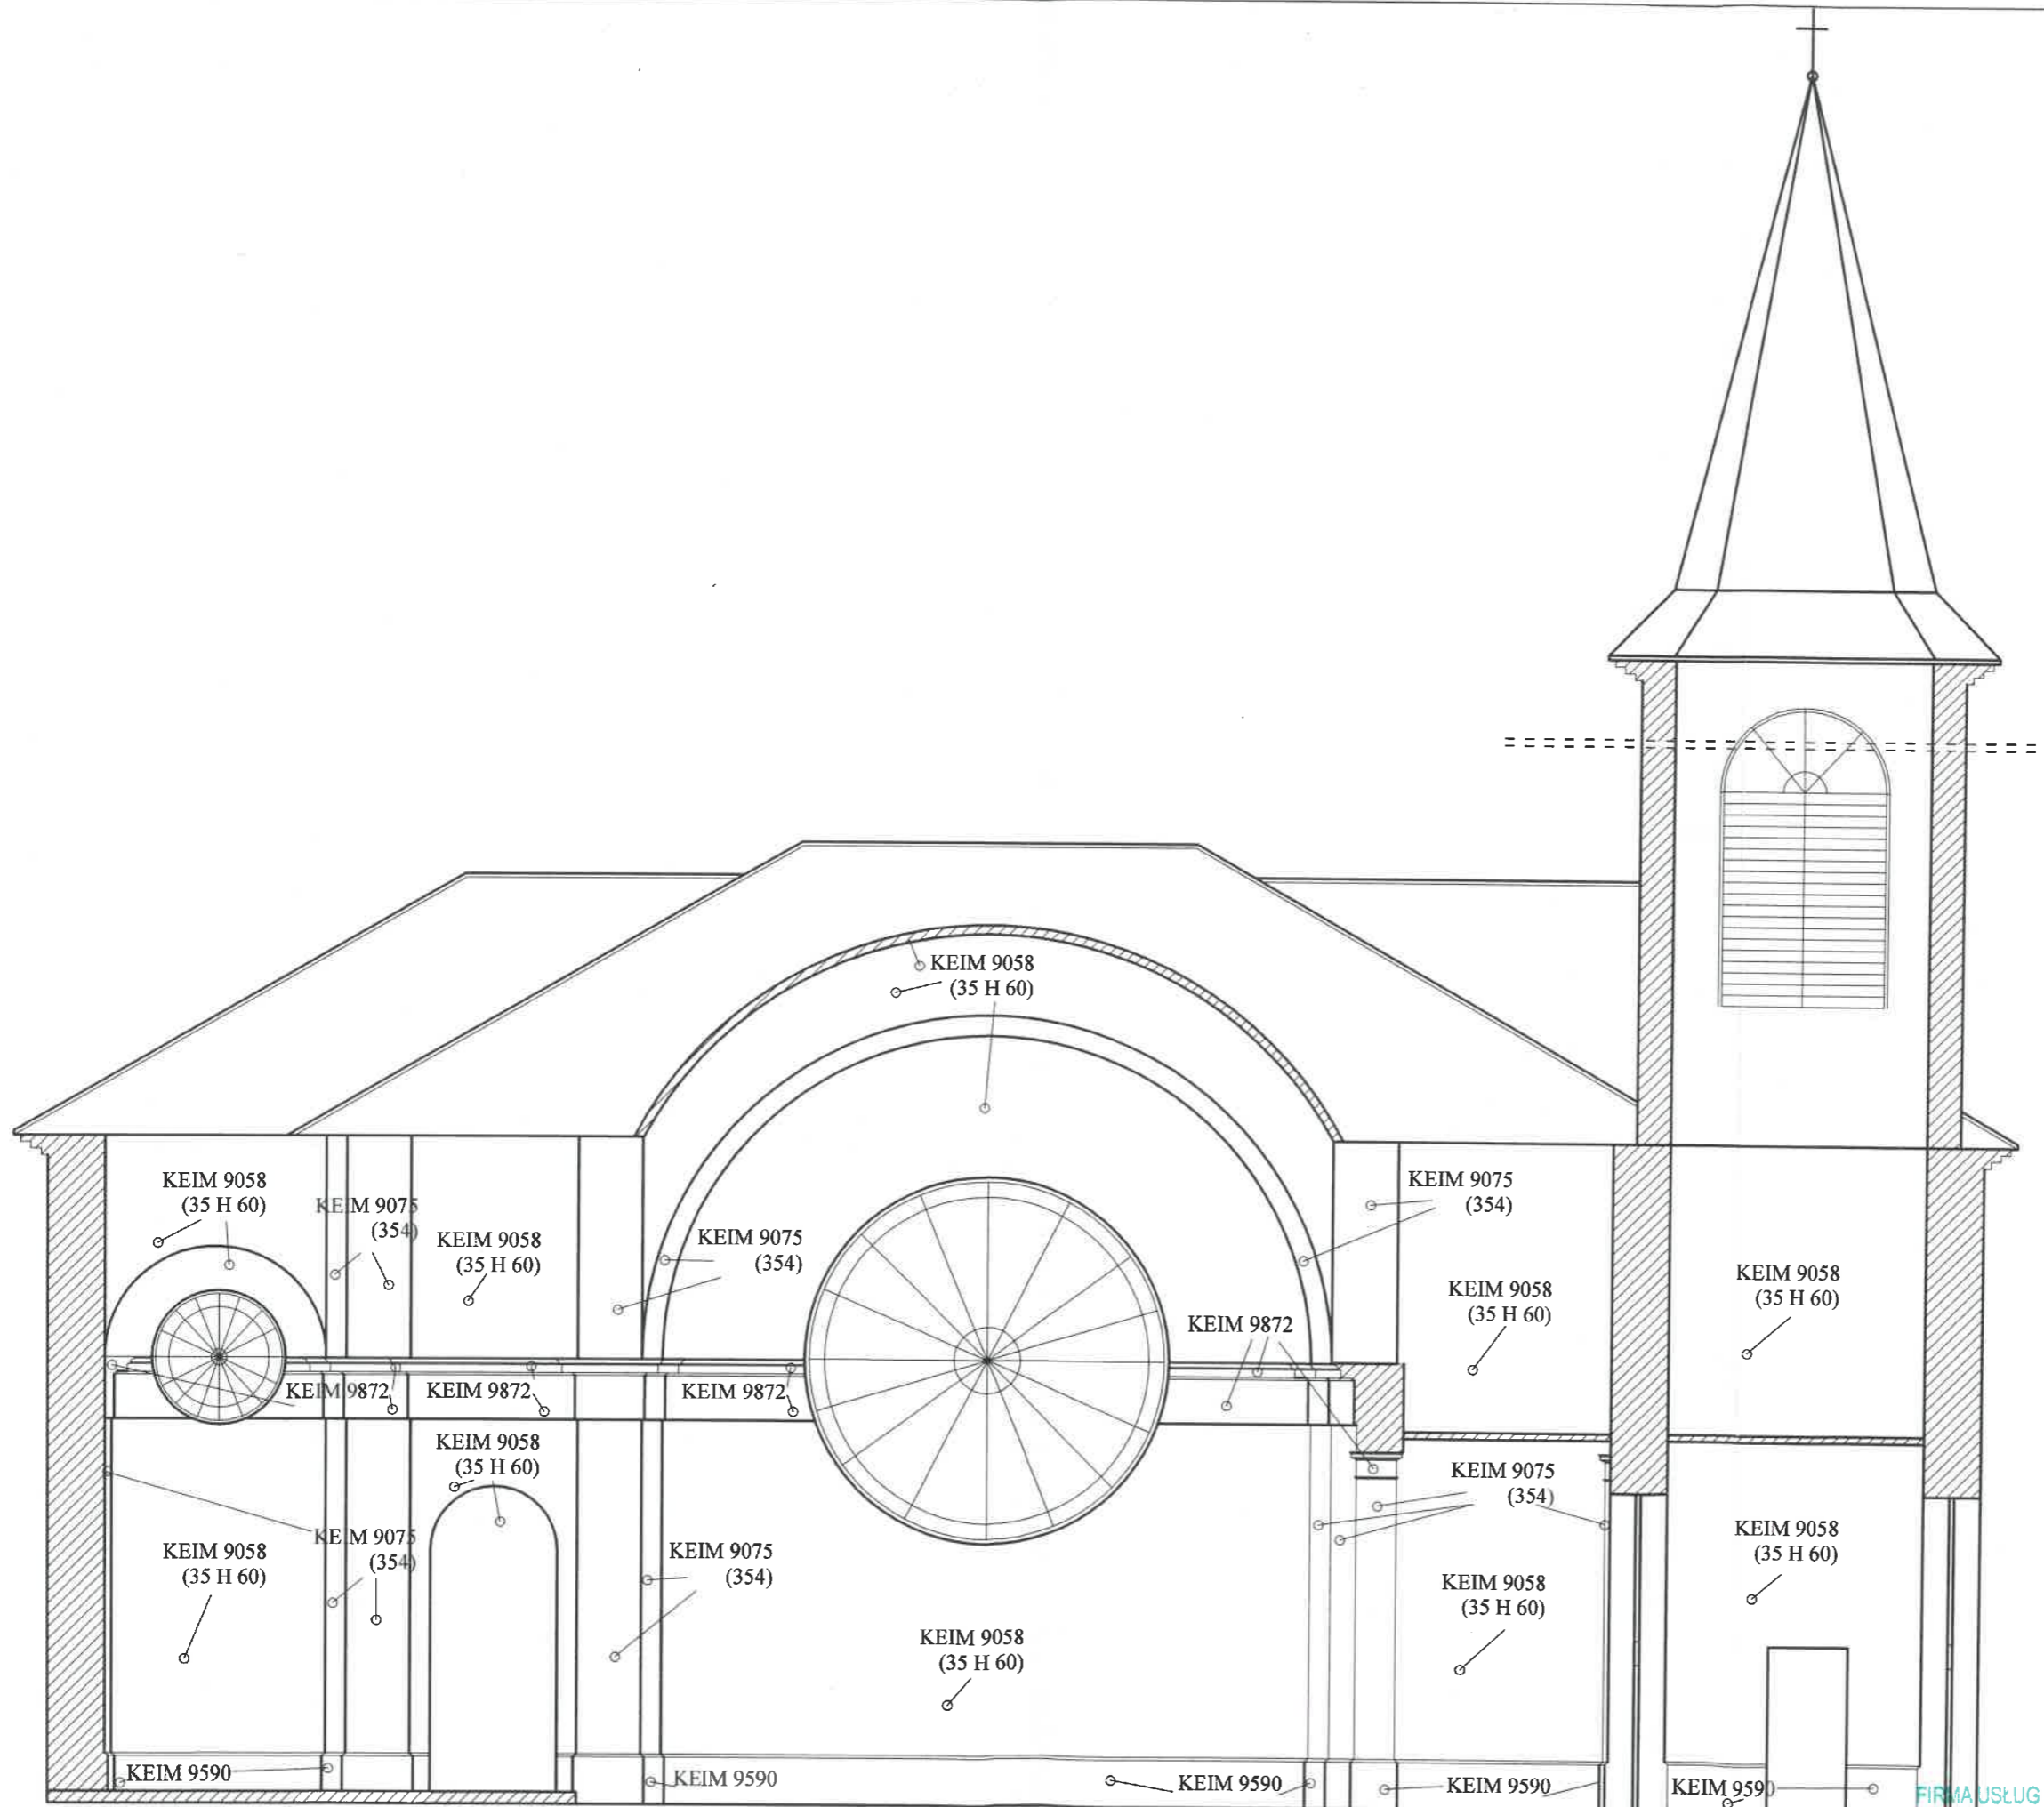

TEMA:	PROJEKT KOLORYSTYKI WNĘTRZA KOŚCIOŁA PARAFII RZYMSKOKATOLICKIEJ PW ŚW. MATEUSZA W OGRODZONEJ	PROJEKT BUDOWLANY
ADRES:	działka numer 117 obręb 0006 Ogrodzona, ulica Kościełna 1	SKALA:
INWESTOR:	Parafia Rzymskokatolicka pw św. Mateusza w Ogrodzonej 43 - 426 Dębowiec, Ogrodzona, ulica Kościełna 2	1 : 100
NAZWA RYSUNKU:	WIDOK ŚCIANY POŁUDNIOWEJ	NR RYS:
AUTOR:	mgr inż. Józef Szczęotka	5
IMIĘ I NAZWISKO:	mgr inż. Józef Szczęotka	5
OPRACOWAŁ:	inż. arch. Małgorzata Wróblewska	DATA:
JEDN. PROJ.:	Firma Usług Inwestycyjnych Józef Szczęotka www.jsprojekty.pl tel. 0-33 851 87 32	VI 2023 r.

FIRMA USŁUG INWESTYCYJNYCH  
*Józef Szczęotka*  
 43-426 Gunina, ul. Miodowa 31  
 tel. 691 915 015, tel./fax 33 8518 732  
 NIP 548-173-34-10, REG. 072791089

# PROTOKÓŁ

spisany w dniu 16 sierpnia 2007 roku w Rzymsko-Katolickiej Parafii Św. Mateusza w Ogrodzcu  
 w sprawie odbioru prac malarstwie se w sztukach kościoła Św. Mateusza oraz przywrócenia  
 dwóch wngk pod dachem muzykanym. Powołanie na przesłuchanie prot. Nr. 174/06  
 z dnia 28.03.2006 roku. Koszty spisany do rejestru zabytków z pozycji: A-724/96  
 przy udziale następujących osób:

L.P.	Imię i nazwisko	Funkcja	Reprezent. jednostka
1.	Ks. Tadeusz Piętko	Proboszcz Parafii Św. Mateusza w Ogrodzcu	
2.	Zuzanna Chwał	st. inspektor	Koj. Urząd Ochrony Zabytków, Bielsko Biala
3.	mgr Ireneusz Chwał	st. inspektor	Koj. Urząd Ochr. Zabytków, Bielsko Biala

## Treść ustaleń:

Prace renowacyjne wykonane zgodnie z wykonanym przedstawieniem przez SKZ  
 z dnia 28.03.2006 roku Nr. 174/06, sfp. projekt. kościoła w sztukach kościoła  
 opowiadanej przez mgr inż. Józefa Szczęśnika oraz przedłożonych uzgodnieniami.  
 Prace wykonane z całością wykonuje się bez awansów i awans. Roboty  
 wykonane poprawnie, a do ich zakończenia nie wnoszą się uwagi.  
 W tym protokół wykonano i po przewyższeniu podpisano.

PARAFIA RZYMSKO-KATOLICKA  
 p.w. św. Mateusza  
 OGRODZONA 33 - Tel. 533-897  
 43-426 Debowiec

Podpisy członków komisji:

Wojewódzki  
 Urząd Ochrony Zabytków  
 w Katowicach  
 Delegatura w Bielsku-Białej  
 43-300 Bielsko-Biała, ul. Powstańców Śląskich 6  
 tel./fax 812-37-74

1. *[Signature]*

2. *[Signature]*

3. *[Signature]*

FIRMA USŁUG INWESTYCYJNYCH  
 Józef Szczęśnik  
 43-426 Gumna, ul. Miodowa 31  
 tel. 691 915 015, tel./fax 33 8518 732  
 NIP 548-173-34-10, REG. 072791089

